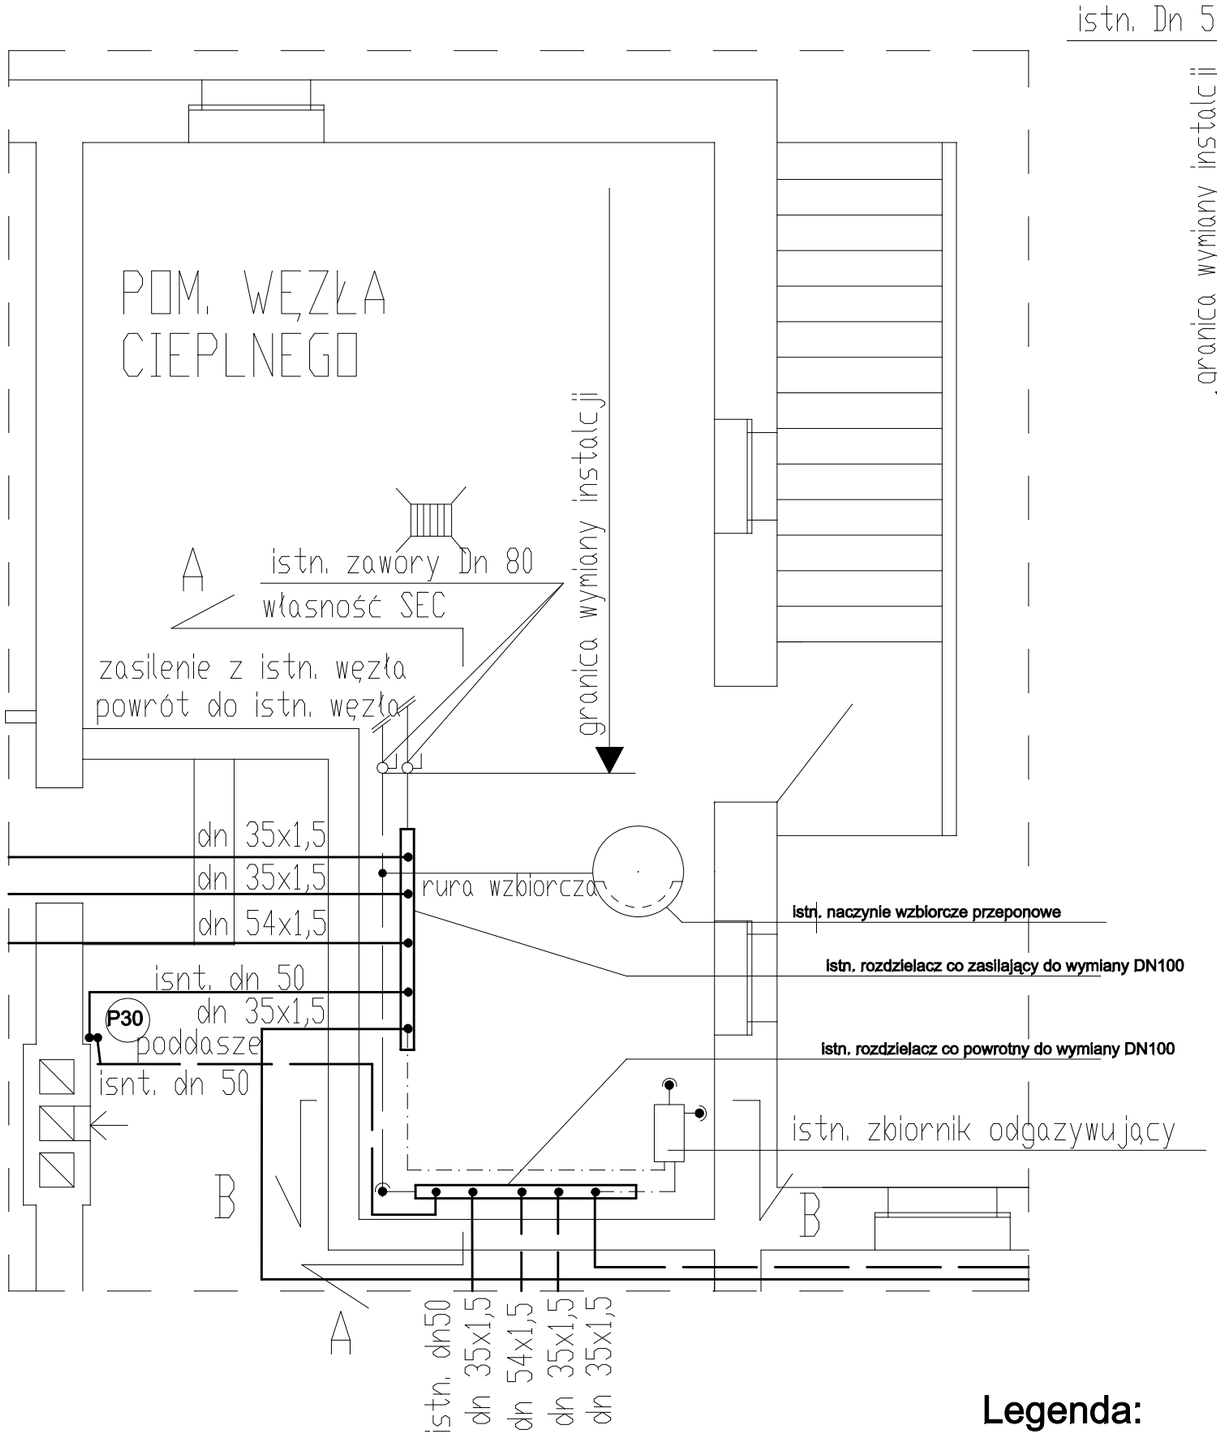

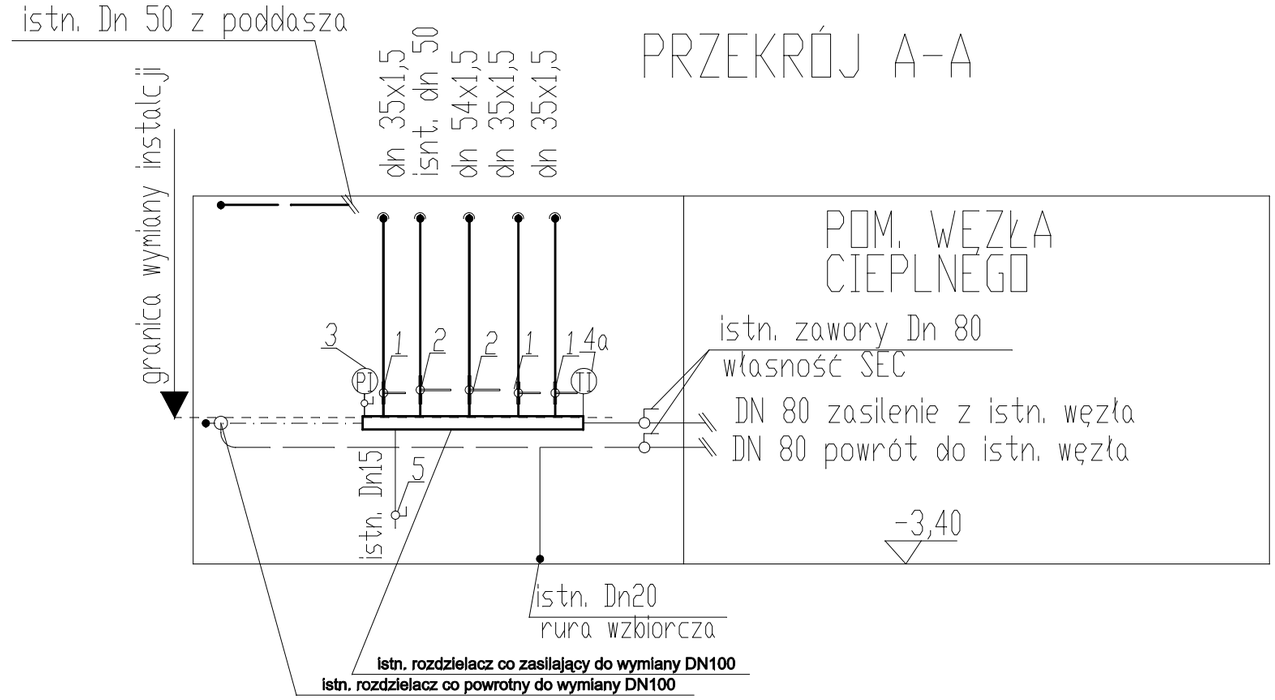

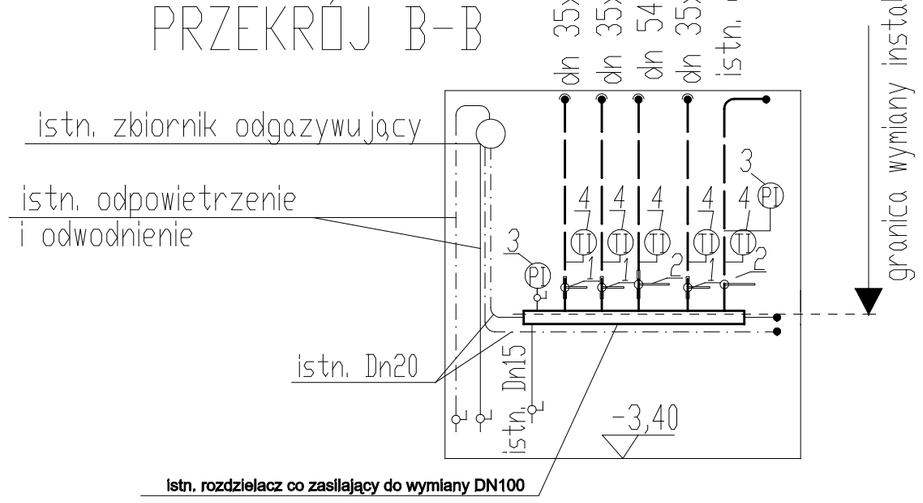

ZAKRES WYMIANY INSTALACJI:
ROZDZIELACZE CO DN100 (STAL CZARNA) ZASILAJĄCY I POWROTNY Z PODŁĄCZENIEM PRZEWODÓW CO Z ZAWORAMI ODCINAJĄCYMI, MANOMETRAMI I TERMOMETRAMI

Legenda:

——— przewód co zasilenie
— — — przewód co powrót
1-zawór IDMAR do ciepłownictwa Dn 32 typ WKP2
2-zawór IDMAR do ciepłownictwa Dn 50 typ WKP2
3-manometr tarczowy D.160mm 0-0,6 MPa
4a-termometr cieczowy techniczny 0-100°C
4-termometr bimetaliczny przylgowy 0-100°C

Projektował:	mgr inż. Agnieszka Małysa upr. bud. nr 82/Sz/2002		**Data:** 06.2012
Sprawdził:	mgr inż. Jerzy Nejranowski upr. bud. nr 8/97/Sz		
Nazwa opracowania:	**PROJEKT BUDOWLANY REMONT I ROZBUDOWA INSTAALCJI SANITARNYCH BUDYNKU WIELOFUNKCYJNEJ PLACÓWKI OPIEKUŃCZO-WYCHOWAWCZEJ W SZCZECINIE, UL. WSZYSTKICH ŚWIĘTYCH 66, dz. nr 38/21**		**Skala:** 1:50
Nazwa rysunku:	**RZUT I PRZEKROJE WĘZŁA CIEPLNEGO - ROZDZIELACZE CO**		**Rys nr:** 1